


PIANO DELL'AREA
 DEL PARCO NATURALE
**LAGONI
 DI MERCURAGO**

**INTERVENTI STRUTTURALI
 ED INFRASTRUTTURALI
 PER LA FRUIZIONE E GESTIONE
 DEL PARCO**

TAV 2

SCALA 1:5000

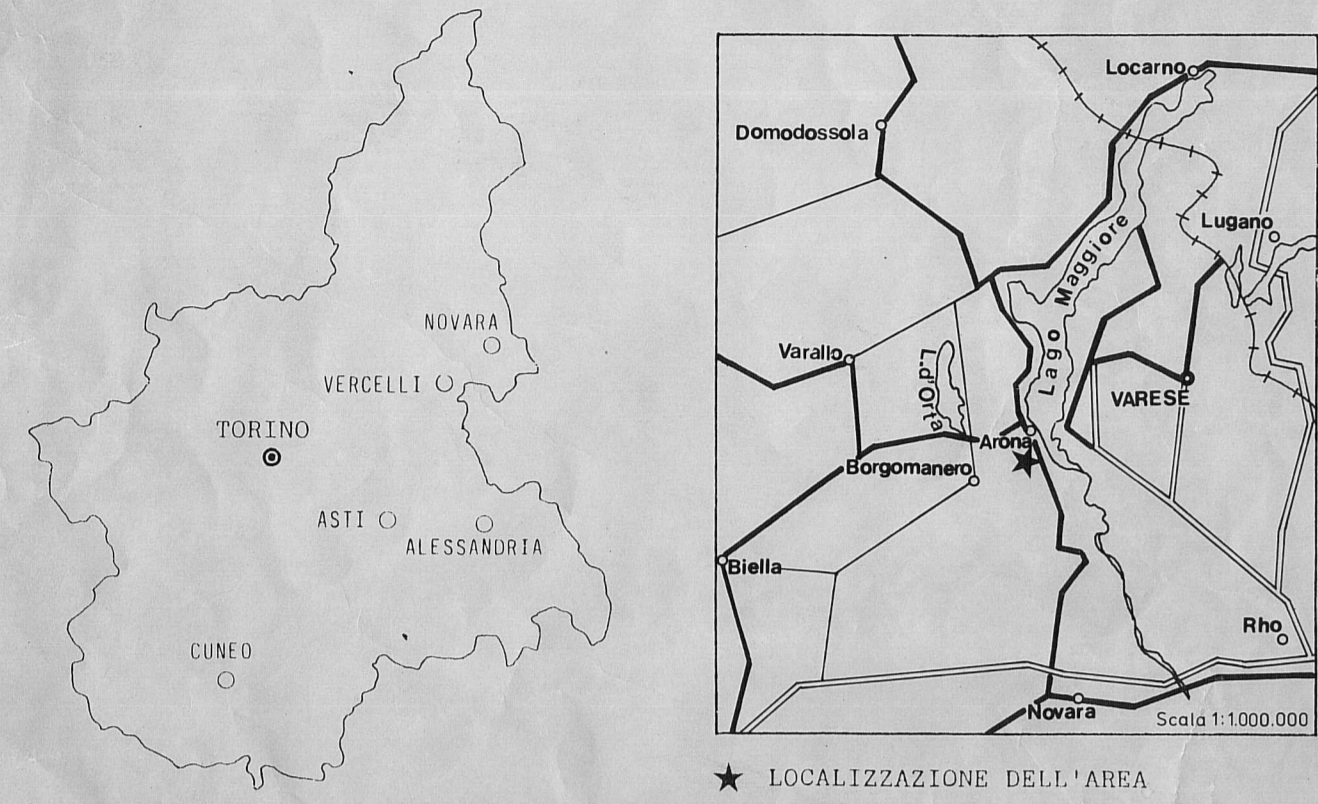

- Confine del Parco
- Riserva Naturale Speciale
- ~ Rii
- - - Viabilità segnalata
- - - Viabilità asfaltata
- Ritrovamenti archeologici
- Ⓐ Aree attrezzate
- Ⓟ Parcheggi
- 🏠 Sede del Parco
- ▨ Aree ad uso residenziale
- ▩ Verde pubblico
- Linee elettriche alta tensione e fascia di rispetto
- ✳ Serbatoio di compensazione
- Siti da ripristinare

NOTA BENE:
 ===== Aggiornamento sentieri di servizio all'attività agricola
 🏠 Aggiornamento manufatti

