

COMUNE DI CANDELO

Strada Provinciale Candelo (Via Castellengo) n. SNC

PROGETTO: SEGNALAZIONE CERTIFICATA INIZIO ATTIVITA' per:

- realizzazione impianto solare fotovoltaico
- realizzazione recinzione in paletti in legno e rete metallica
- realizzazione cabina di trasformazione energia elettrica

Il tutto mediante Procedura Abilitativa Semplicata

IL TECNICO:

FASANO Geom. Alberto

LA PROPRIETA':

ASTI PV SRL

L'ELABORATO GRAFICO E' FIRMATO DIGITALMENTE DAL PROFESSIONISTA CON PROCURA ALLA PRESENTAZIONE

TAVOLA 1: Estratti, parco fotovoltaico - pianta, particolari impianto e montaggio.

AGGIORNAM.: 1° presentazione **DATA:** Aprile 2025 **SCALA:** varie

FASANO Geom. Alberto
Piazza Forchino n° 2/C - 10026 SANTENA (TO)
Tel. Fax 011-9493335
E-mail alberto.fasano@studiogeo4.com
C.F. FSN LRT 76A24 B791V
P.Iva 08137540012
Iscrizione Albo Geometri del Collegio Geometri di Torino e Provincia al n° 7865



STUDIO TECNICO FASANO-PAVARINO-BICHIRI-CAMPIA

PARTICOLARE INSTALLAZIONE FOTOVOLTAICO

-fuori scala-




PARTICOLARE STRUTTURA DI SOSTEGNO PANNELLO

-fuori scala-




ESTRATTO DI P.R.G.C.

-scala 1/2000-

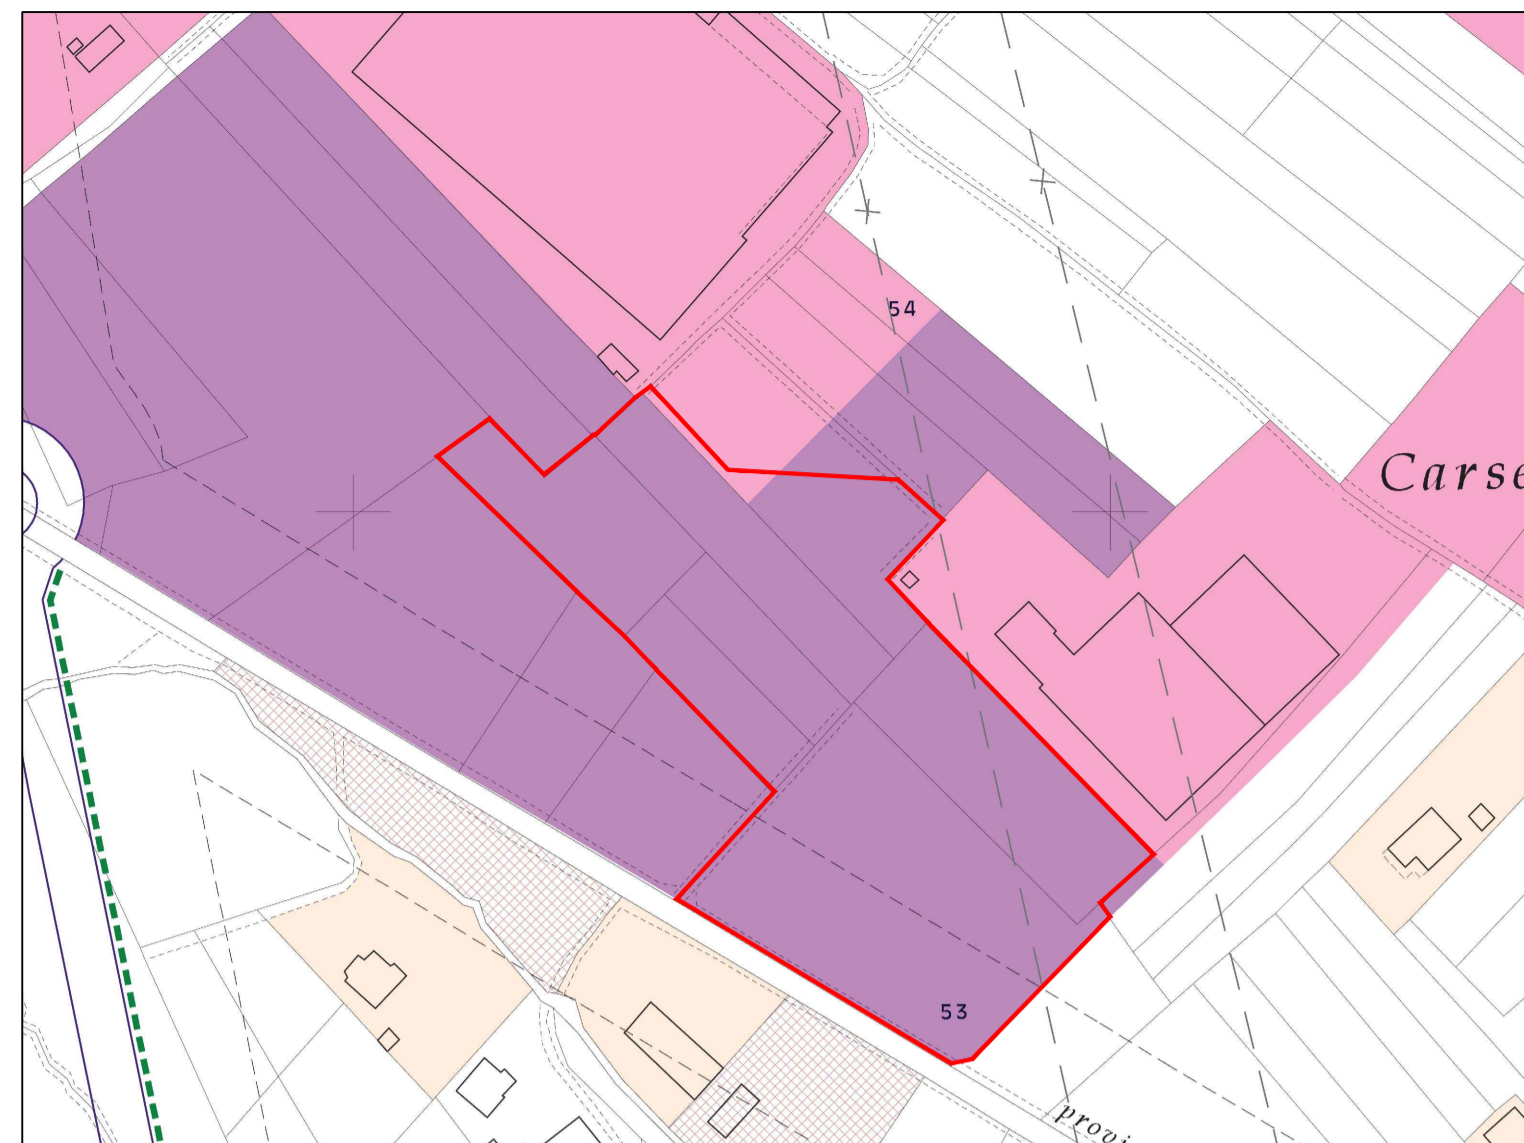

ESTRATTO DI MAPPA -fg. 17 particelle 579-581-582-583-589-701-770

-scala 1/2000-

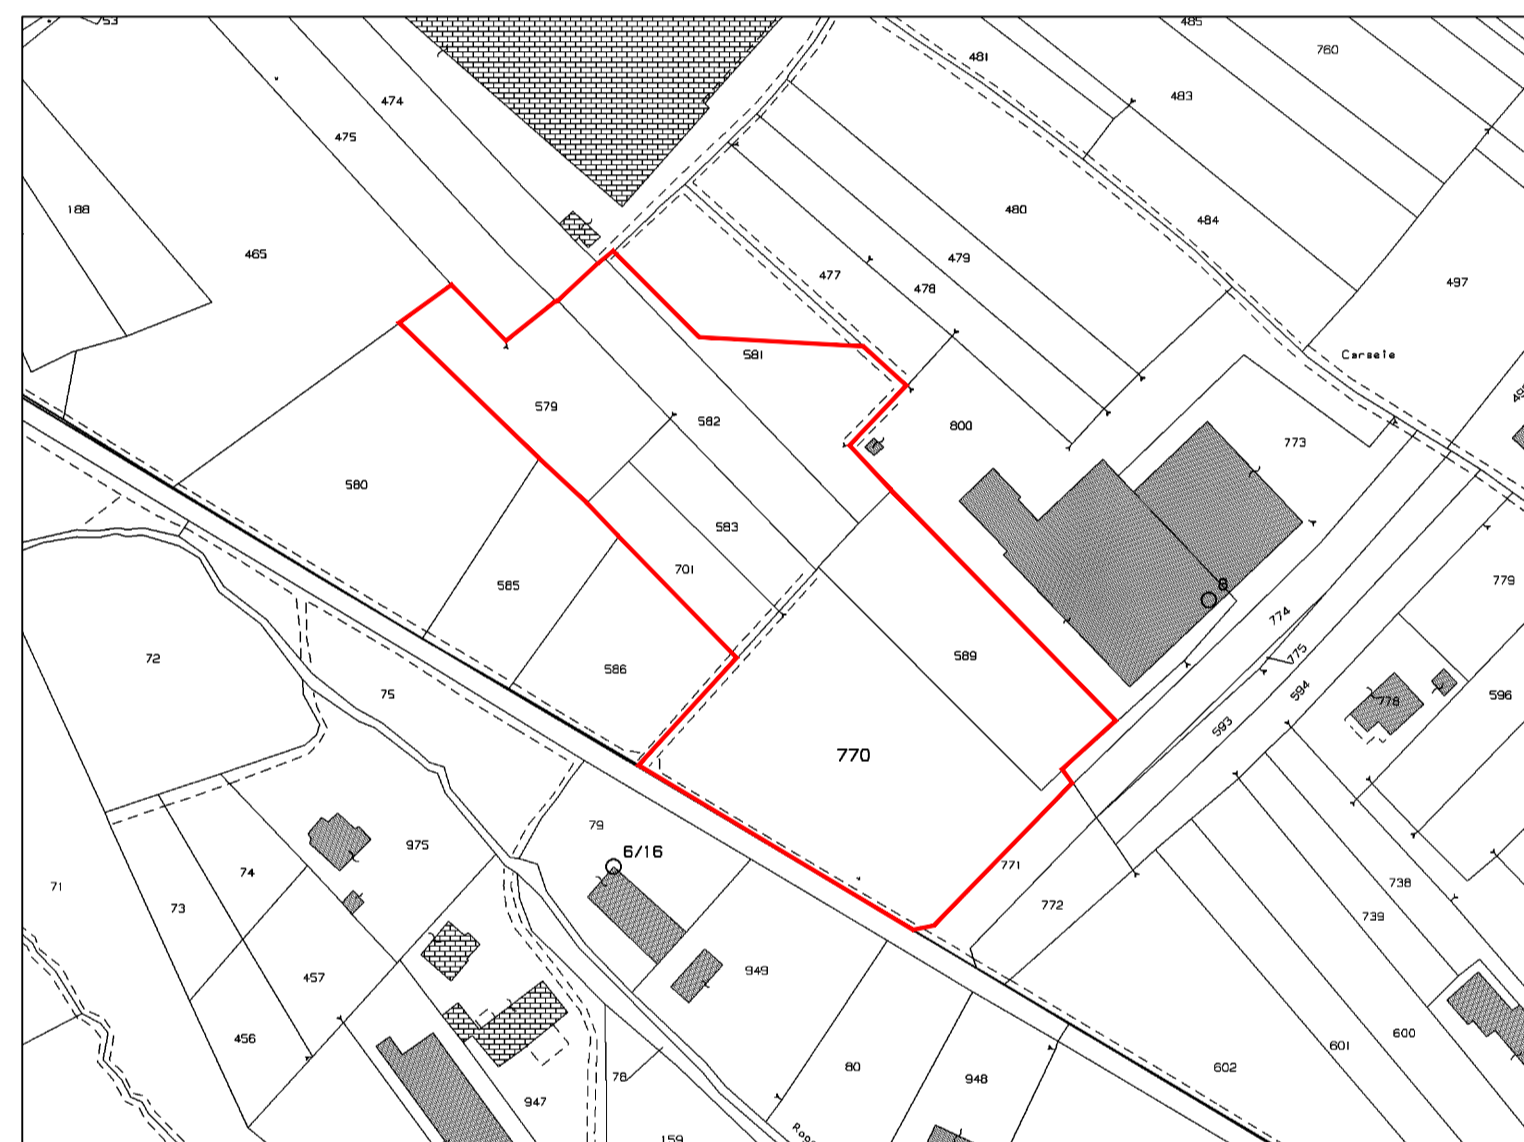


VISTA AEREA

-fuori scala-



PARTICOLARE DI REALIZZAZIONE ANCORAGGIO A TERRA

-fuori scala-

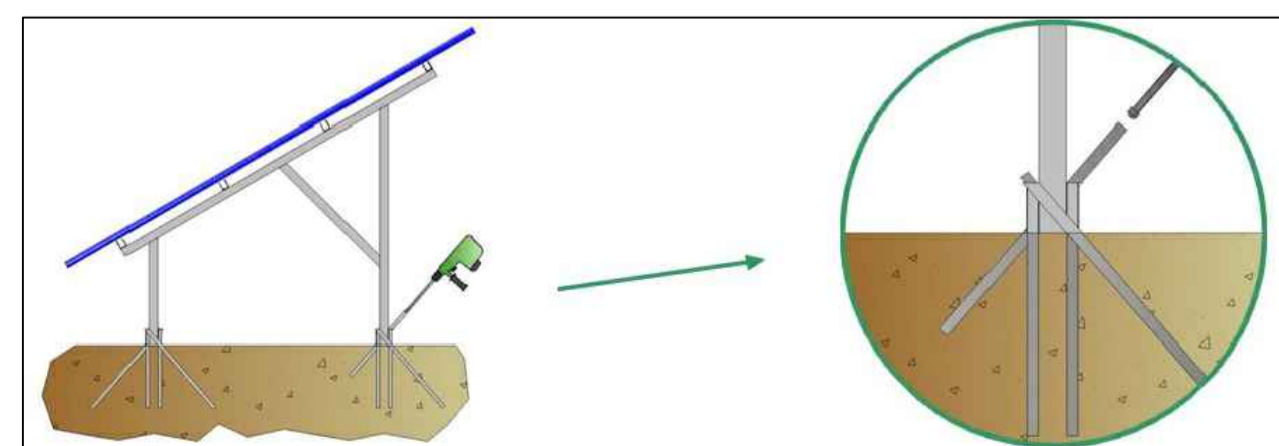


PLANIMETRIA GENERALE - parco fotovoltaico a terra -

-scala 1/500-

Legenda

- Pannelli fotovoltaici su terreno edificabile
- Realizzazione recinzione in paletti e rete metallica

N.B. la posizione e l'orientamento dei pannelli è indicativa; l'esecuzione potrebbe modificare alcune distanze che non alterano i parametri edilizi nel rispetto delle norme.

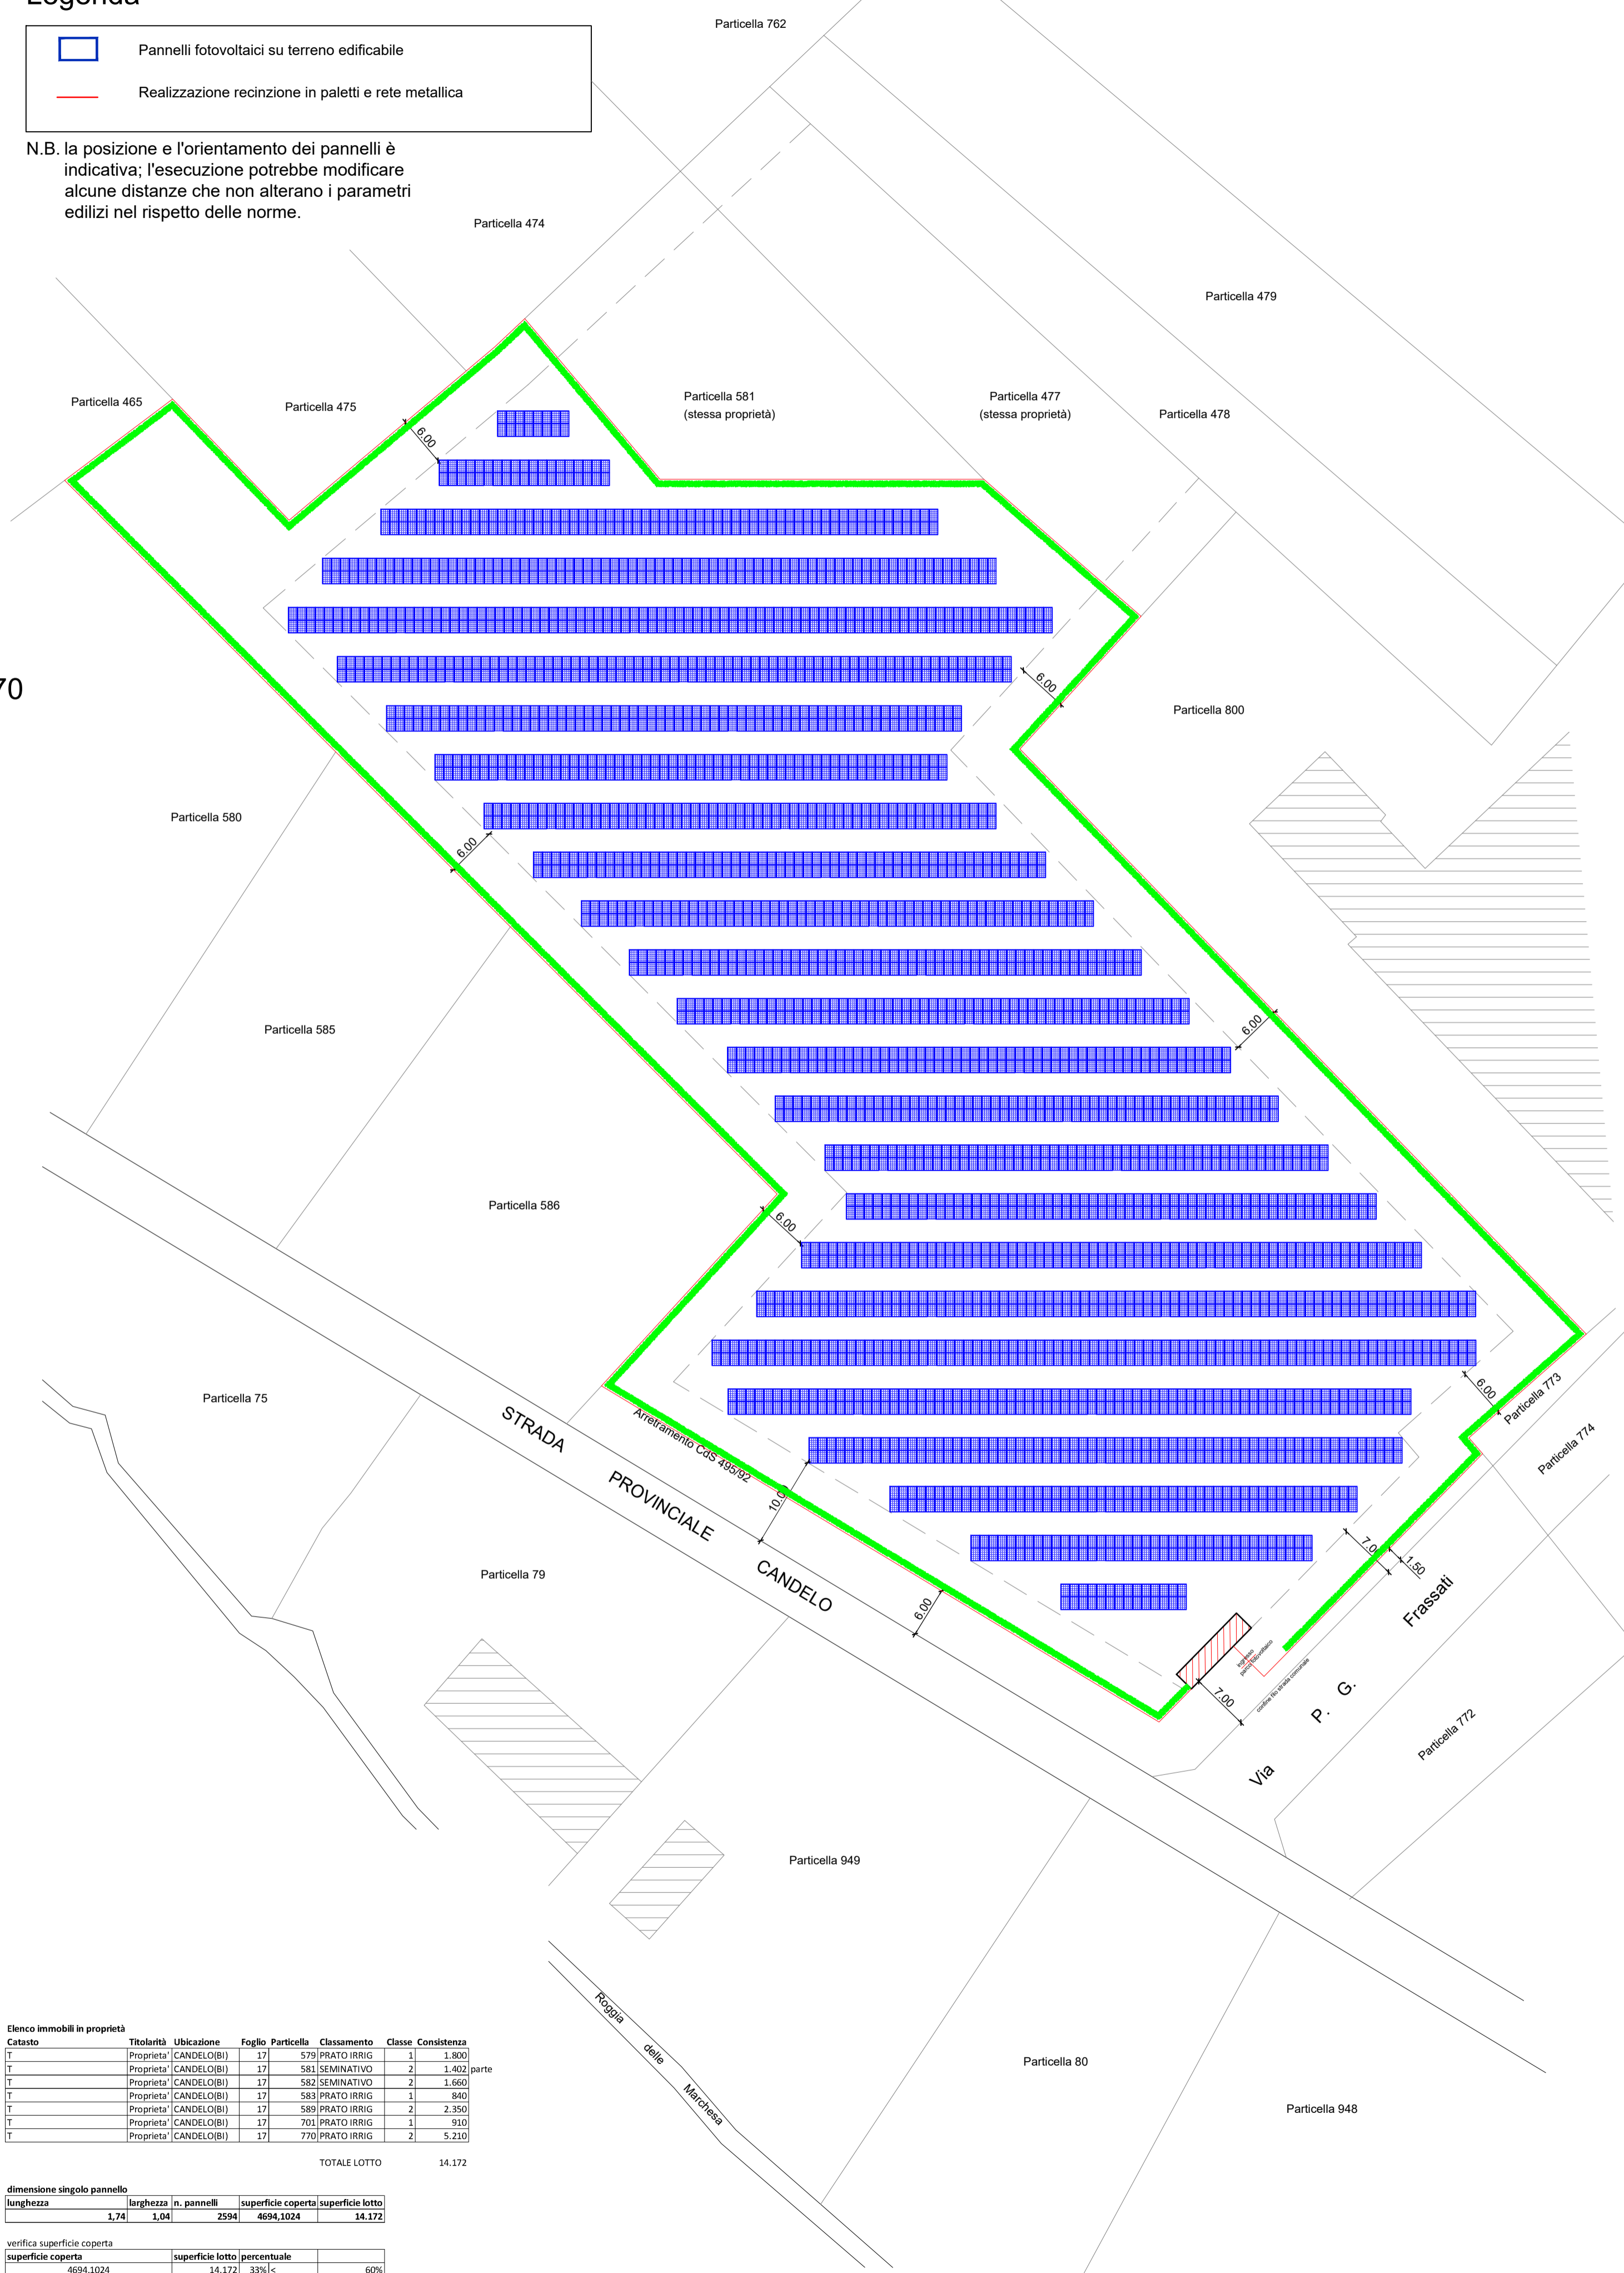

Elenco immobili in proprietà							
Catasto	Titolarietà	Ubicazione	Foglio	Particella	Classamento	Classe Consistenza	
T	Proprietà	CANDELOBI	17	579	PRATO IRRIG	1	1.800
T	Proprietà	CANDELOBI	17	581	SEMINTATIVO	2	1.402 parte
T	Proprietà	CANDELOBI	17	582	SEMINTATIVO	2	1.560
T	Proprietà	CANDELOBI	17	583	PRATO IRRIG	1	840
T	Proprietà	CANDELOBI	17	589	PRATO IRRIG	2	2.350
T	Proprietà	CANDELOBI	17	701	PRATO IRRIG	1	910
T	Proprietà	CANDELOBI	17	770	PRATO IRRIG	2	5.210
TOTALE LOTTO						14.172	

dimensione singolo pannello			
lunghezza	larghezza	n. pannelli	superficie coperta / superficie lotto
1,74	1,04	2594	4694,1024 / 14.172

verifica superficie coperta			
superficie coperta	superficie lotto	percentuale	
4694,1024	14.172	33% c.	66%